



BGDS-1616LBK

参考プラン

部位/項目	仕様(寸法単位:mm)	備考(色柄・品番等)
床	FRP キレイ床(サーモフロア機能付) 単色 くるりんポイ排水口	N66
*壁	Lパネル(鏡面)	HN171
天井	化粧調板複合パネル	ホワイト
ドア枠	アルミアルマイト処理	シルバー
ドア	折り戸:アルミアルマイト処理 面 材:型板調樹脂版	シルバー
*浴槽	スーパーシャイントーン(浴槽内寸法 1460W×684D×500H) プッシュフンウェイ排水栓 風呂蓋(銀蓋)・風呂蓋フック付 浴槽内覆りパー(高級タイプ)付	PW2
*水栓金具	洗い場側:プッシュ水栓 シャワー:高級スプレーシャワー	
カウンター	樹脂製	N86
*照明	防湿型110V34W(ミニレフ電球110V40W形) 3灯	
*タオル掛	ステンレスパイプ L400 プラケット:樹脂製メッキ仕上げ	
*鏡	防湿型化粧鏡(キレイ鏡) 300W×1000H	
*収納	高級調板3段 樹脂製	C03+CH
*スライドパー	スライドフック付覆りパー ステンレスパイプ L1000	CKNB(2)-B-L1000/CH
換気扇	天井換気扇 UF-23A	
給水管	PJ1/2 オスアダプター止	
給湯管	PJ1/2 オスアダプター止	
雑排水管	塩ビ管 VU50	
*造いだし	強制循環造いだしセット(ハイブリッドホース用) 浴槽穴加工(φ50) 水受けトレイ付	
*窓	窓扉セット:R-1515P-16/W 窓開口補強セット:WR-100S-2S-K	

*は標準仕様からの変更箇所

天井見上げ図

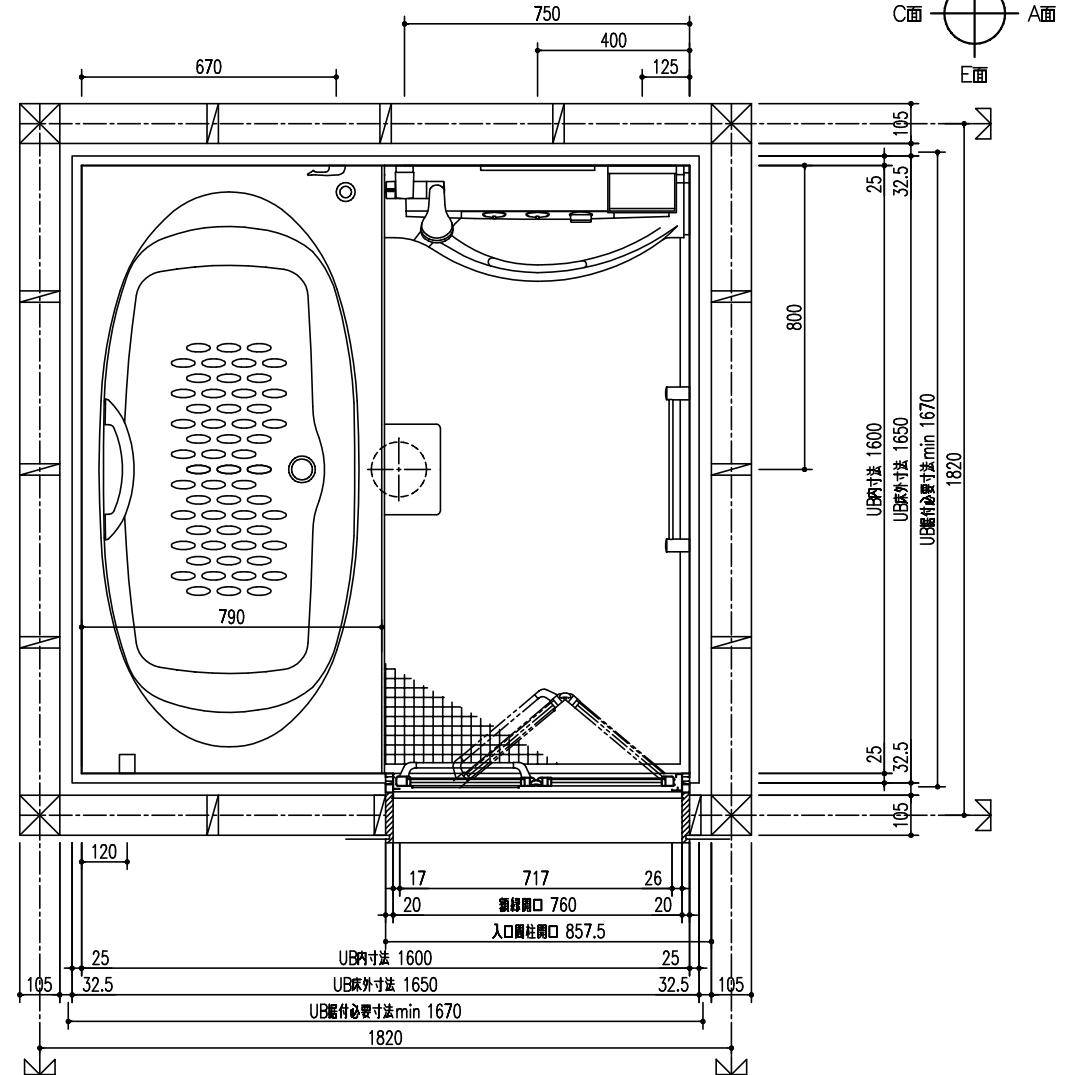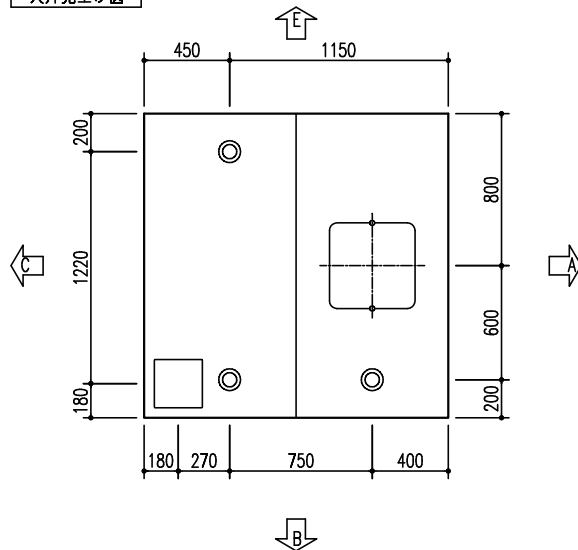


* UB据付必要寸法はドア部を除く一般部分の寸法を示します。ドア部はドア取合図にてご確認ください。



特記事項	受領印	物件名	図面	担当	検図	図番
		仕様図	縮尺			日付 2010.04.19
		BGDS-1616LBK+H,C4Y,RL +N,OB,A,A0				

トステム株式会社


B面

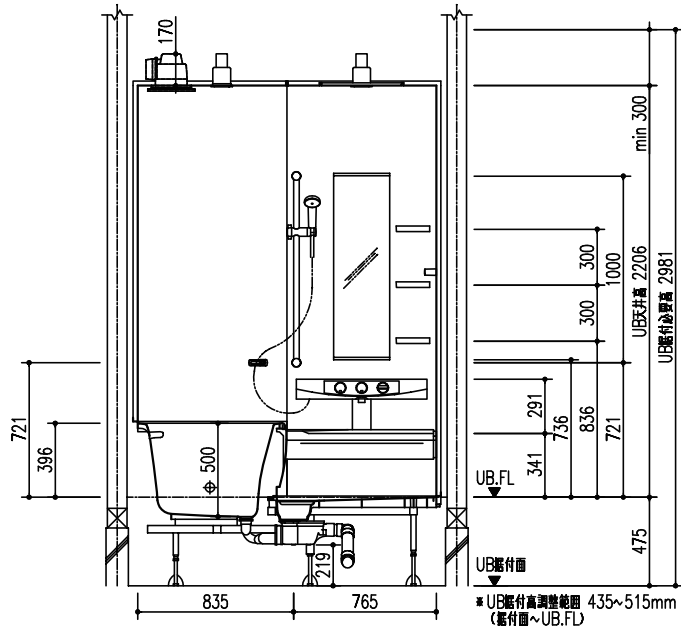


A面

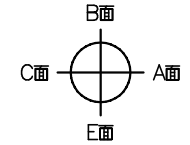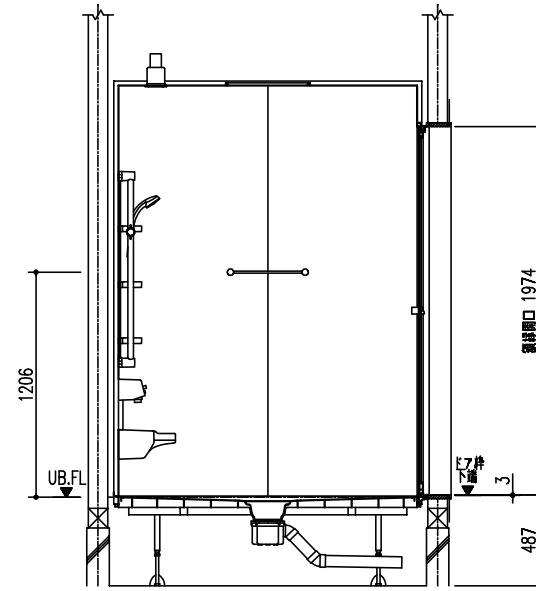

E面

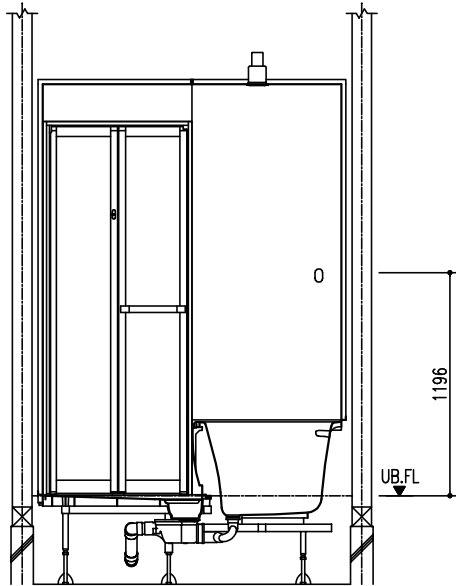

C面

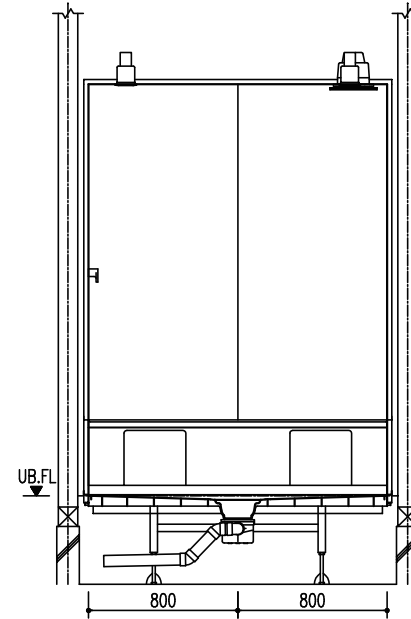

参考プラン

特記事項	受領印	物件名	図面	担当	検図	図番
		仕様図				日付 2010.04.19
		BCDS-1616LBK+H,G4Y,RL	縮尺	トステム株式会社		
		+N,OB,A,AO				